

kavel 01


kavel 02 (incl. opties)

Verdieping 2

Schaal: 1 : 50

OPTIES

- 1 uitbouw 1200mm / 2400mm
- 2 toilet 1e verdieping
- 3 schuifpui of dubbele deuren
- 4 carport
- 5 bad
- 6 dakraam 1140x1180
- 7 dakkapel 2300x1550

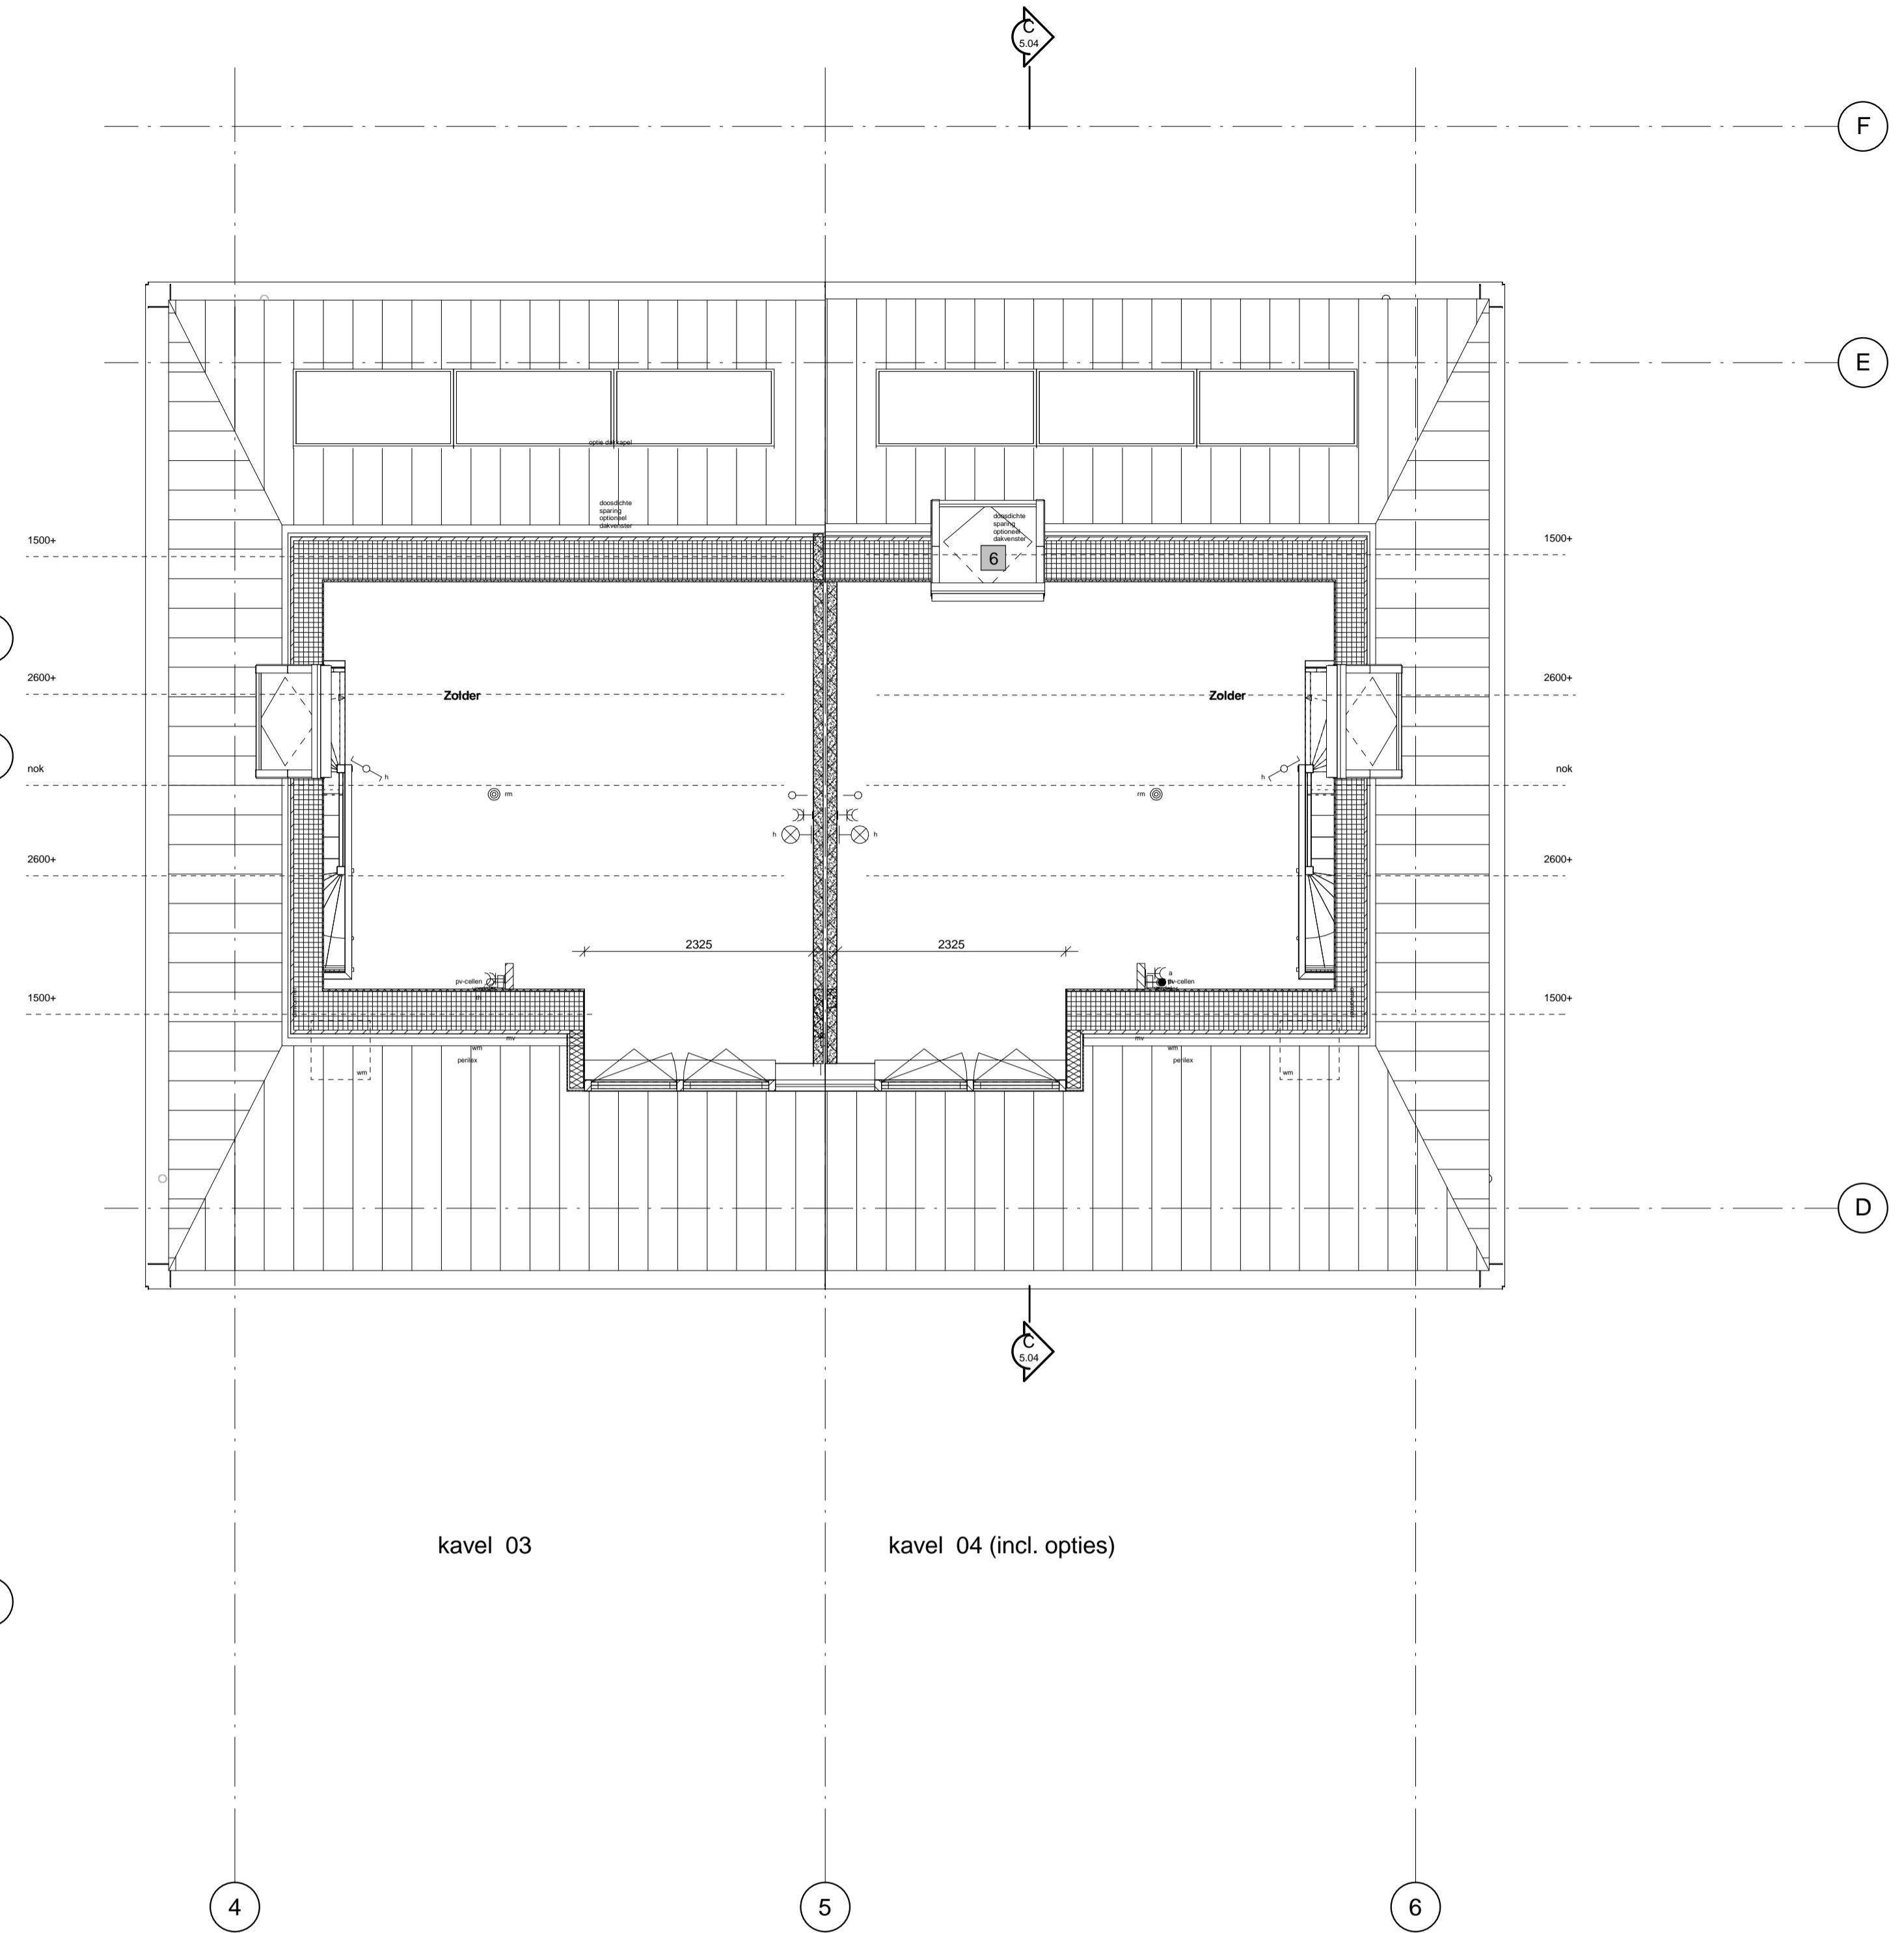

kavel 03

kavel 04 (incl. opties)

R E N V O O I

	Gevelmetselwerk + isolatie.	cap	centraal aardpunt
	Prefab betonwand.	cv	centrale verwarming
	Lichte scheidingswand.	F	formis
	Gevelmetselwerk	hwa	hemelwaterafvoer
	Gevelmetselwerk plint	kk	opstelplaats koelkast
	loze leiding	ll	loze leiding
	bedrade leiding	mv	mechanische ventilatie unit
	enkele wandcontactdoos met randaarde	rad	radiator
	dubbele wandcontactdoos met randaarde	th	thermostaat
	enkelpolige schakelaar	vv	verdelers vloerverwarming
	dubbelpolige schakelaar	wm	opstelplaats wasmachine
	wisselschakelaar		
	3-standen schakelaar		
	plafond lichtpunt		
	wand lichtpunt		
	bedrukker		
	deurbel		
	rookmelder		
	wandventiel mechanische ventilatie		
			Rookmelder niet ioniserend, aangesloten op het lichtnet cf. NEN 2555.
			Maatvoering op deze verkooptekening heeft betrekking op de bouwkundige wanden.

Wijz.	Datum	Omschrijving	Getek.
		Project : 4 woningen Op de Maalberg Asenray	
		Opdrachtgever : Bouwontwikkeling Jongen	
		Onderdeel : Verkooptekening kavel 1 t/m 4 - 2e verdieping	
		Fase : Verkoopfase	
		Formaat : A1	Werknummer:
		Schaal : 1:50	C160020
		Datum : 03-03-2016	Bladnummer:
		Getekend : C. Lamberti	5.03
		Wvb : R.Verheijen	
		Status : Definitief	